

SUP. CONST = 91,72 m<sup>2</sup>

C/ MANUEL FRAGA IRIBARNE

PROYECTO:  
P. B. Y EJECUCIÓN DE 4 VIVIENDAS UNIFAMILIARES ADOSADAS  
C/ MANUEL RAGA IRIBARNE 21, 23, 25 Y 27  
TORREJÓN DE LA CALZADA ( MADRID )


PROMOTOR:  
INMOTOLEDO S.L.

PLANO  
ARQUITECTURA. PLANTA BAJA

A1




ARQUITECTO AAL ALFONSO ASPERILLA LÓPEZ ESPECIALISTA PASSIVHAUS.	FECHA MARZO/2023	ESCALA 1/75
--	---------------------	----------------

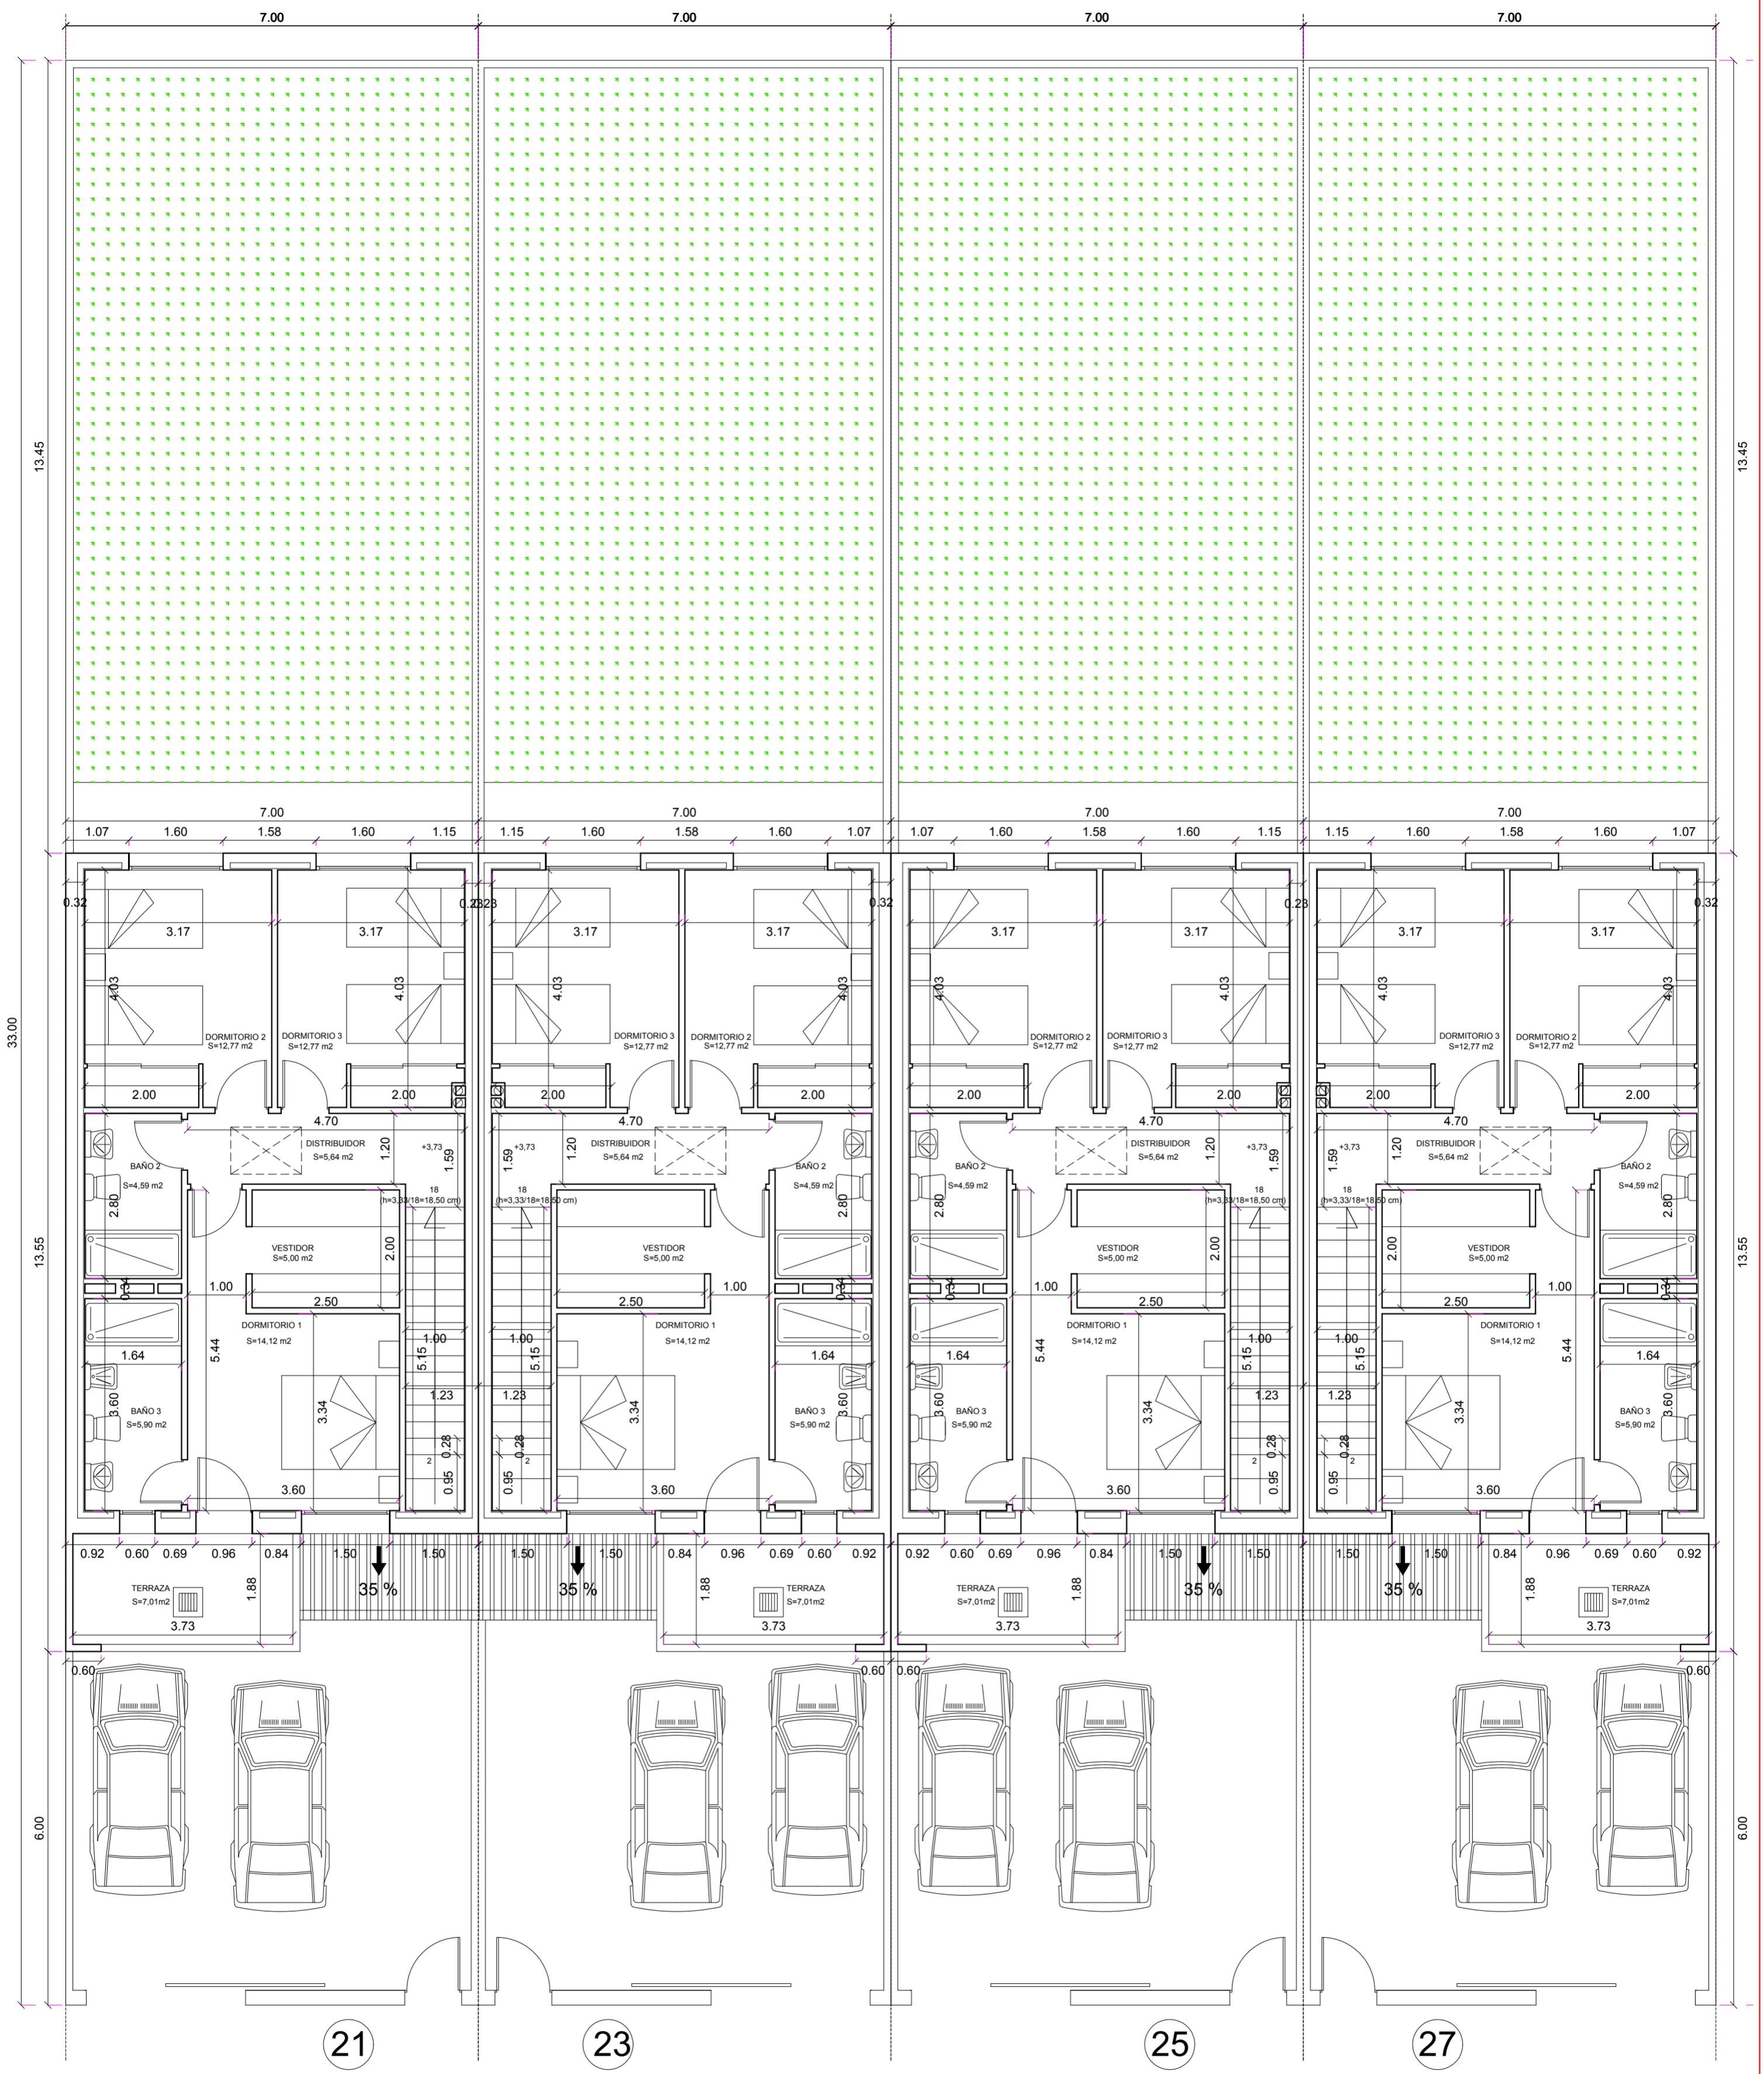

SUP. CONST = 80,81 m<sup>2</sup>

C/ MANUEL FRAGA IRIBARNE

PROYECTO: P. B.Y EJECUCIÓN DE 4 VIVIENDAS UNIFAMILIARES ADOSADAS C/ MANUEL RAGA IRIBARNE 21, 23 ,25 Y 27 TORREJÓN DE LA CALZADA ( MADRID )		
PROMOTOR: <b>INMOTOLEDO S.L.</b>		
PLANO <b>ARQUITECTURA. PLANTA ALTA</b>		
ARQUITECTO  ALFONSO ASPERILLA LÓPEZ ESPECIALISTA PASSIVHAUS.	FECHA MARZO/2023	ESCALA 1/75



**A2**