


PARCELA A: SUP. CONST. P. BAJA = 88,34 m²
 SUP. CONST. P. ALTA = 85,18 m²
 TOTAL SUP. CONST. = 173,52 m²

PROYECTO: P. B. Y DE EJECUCIÓN DE 6 VIVIENDAS UNIFAMILIARES ASOSADAS
 C/ MIGUEL DE CERVANTES 24 A 34. CUBAS DE LA SAGRA (MADRID)
 PROMOTOR: INMOTOLEDO S.L.
 PLANO: ARQUITECTURA. PLANTA ALTA
 ARQUITECTO: ALFONSO ASPERILLA LÓPEZ
 ESPECIALISTA PASSIVHAUS.
 FECHA: SEPT/25
 ESCALA: 1/75
 A2

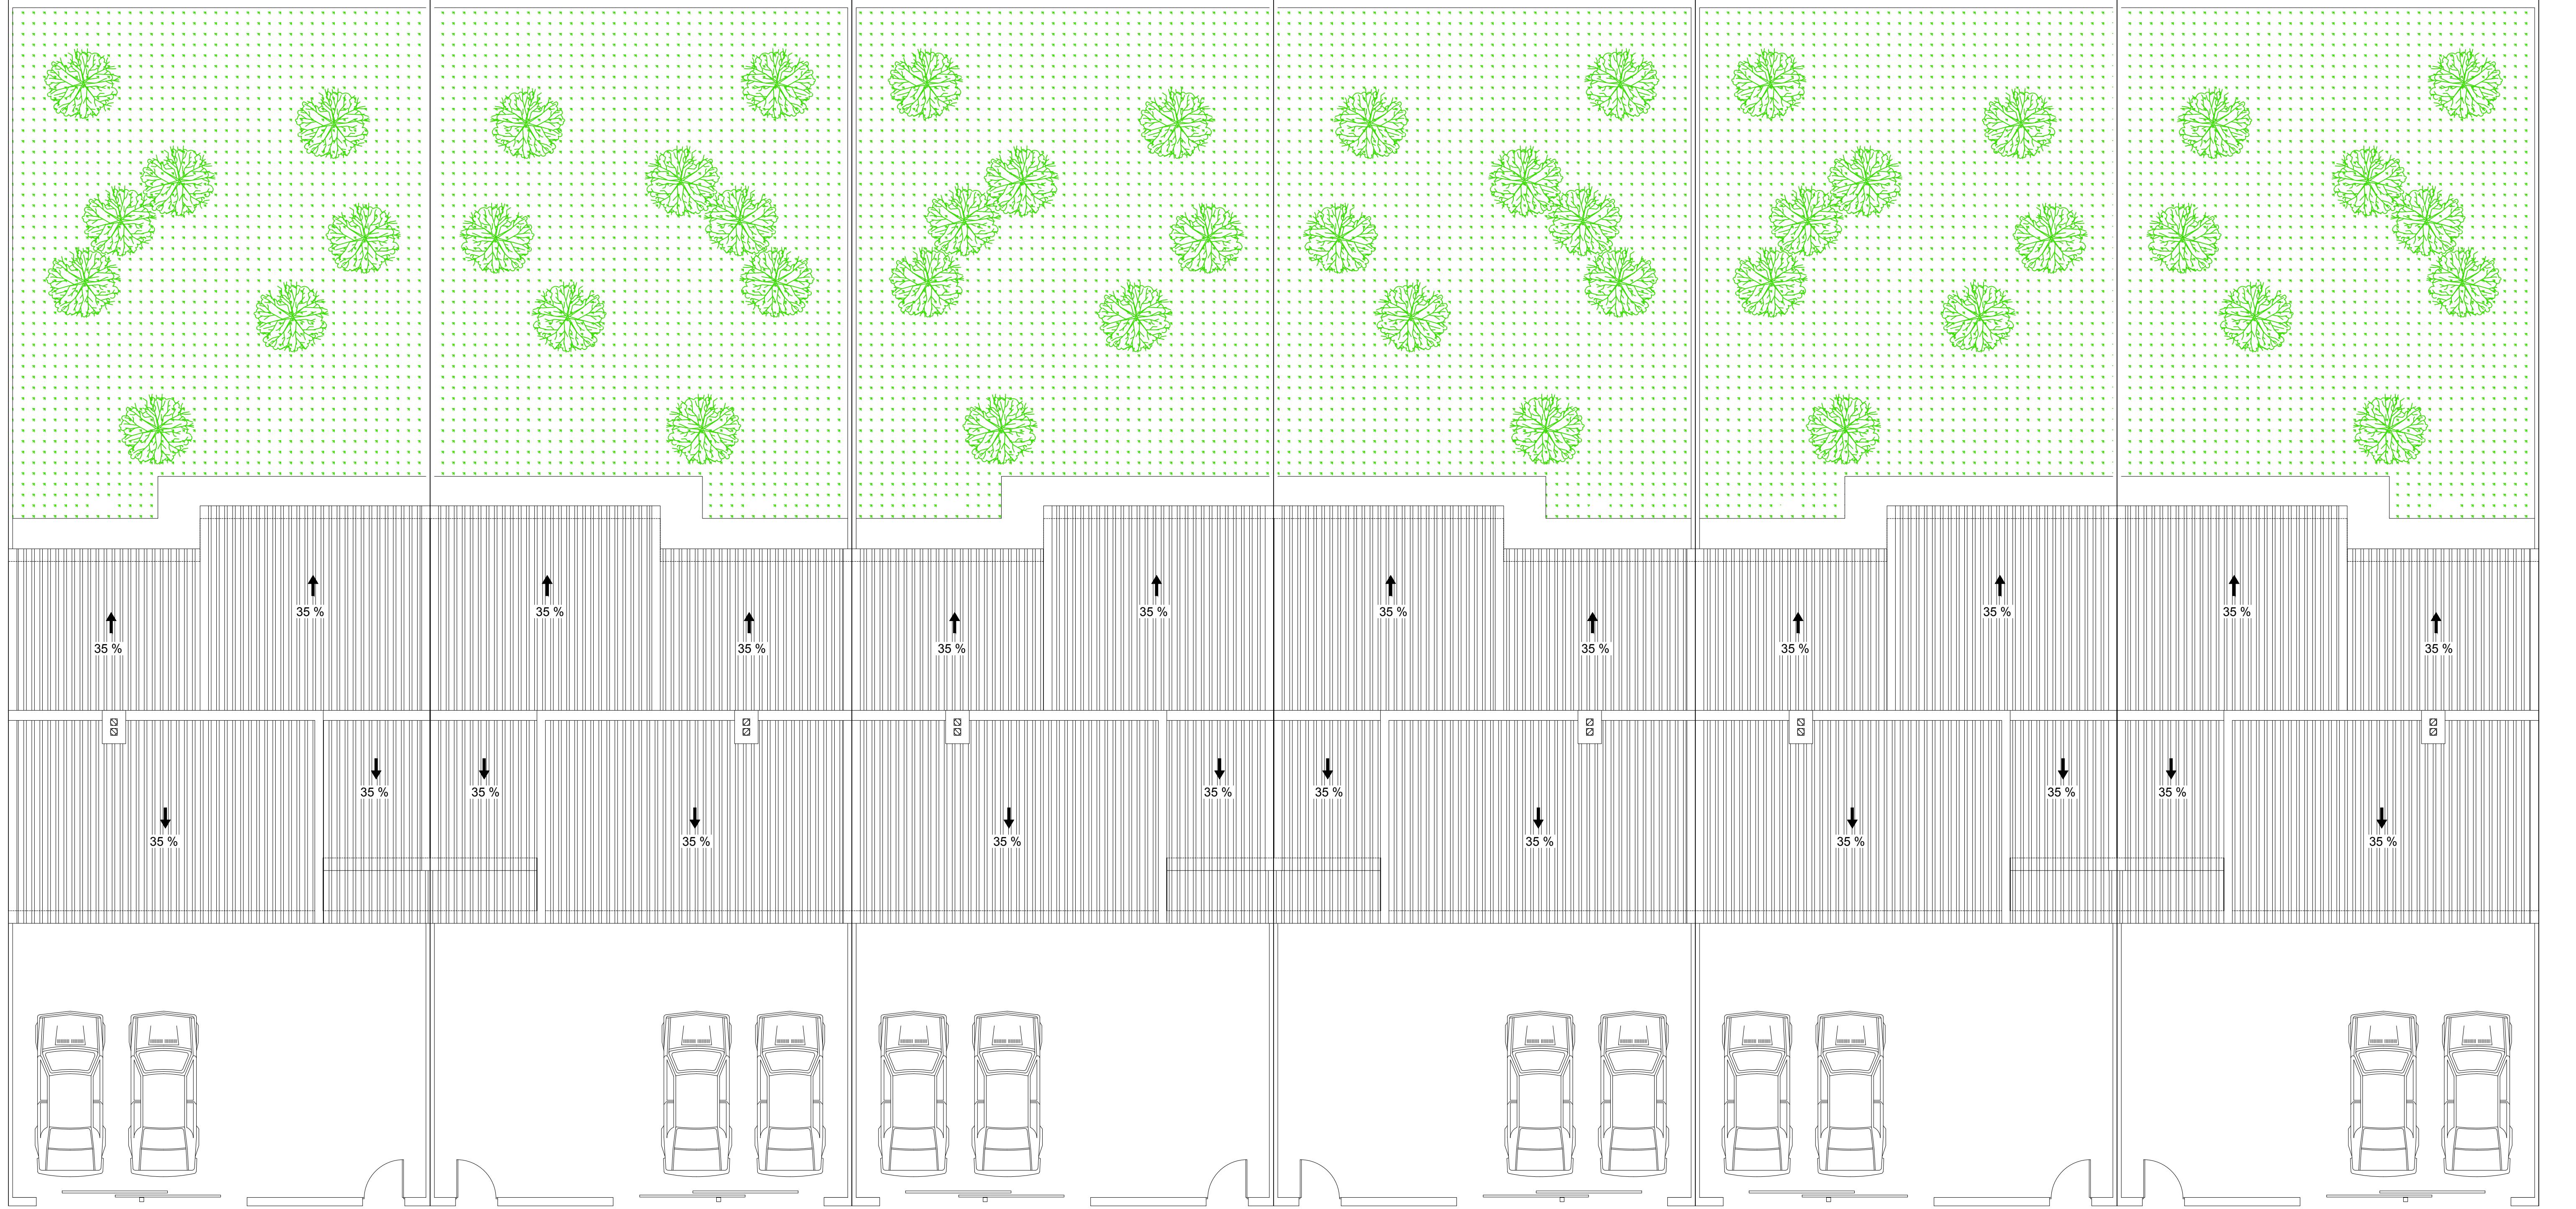

PROYECTO:
P. B. Y DE EJECUCIÓN DE 6 VIVIENDAS UNIFAMILIARES ASOSADAS
C/ MIGUEL DE CERVANTES 24 A 34 CUBAS DE LA SAGRA (MADRID)

PROMOTOR:
INMOTOLEDO S.L.



PLANO:
ARQUITECTURA. PLANTA CUBIERTAS

A3


ARQUITECTO: ALFONSO ASPERILLA LÓPEZ
ESPECIALISTA PASSIVHAUS.
FECHA: SEPT/25
ESCALA: 1/75



ALZADO DESDE CALLE

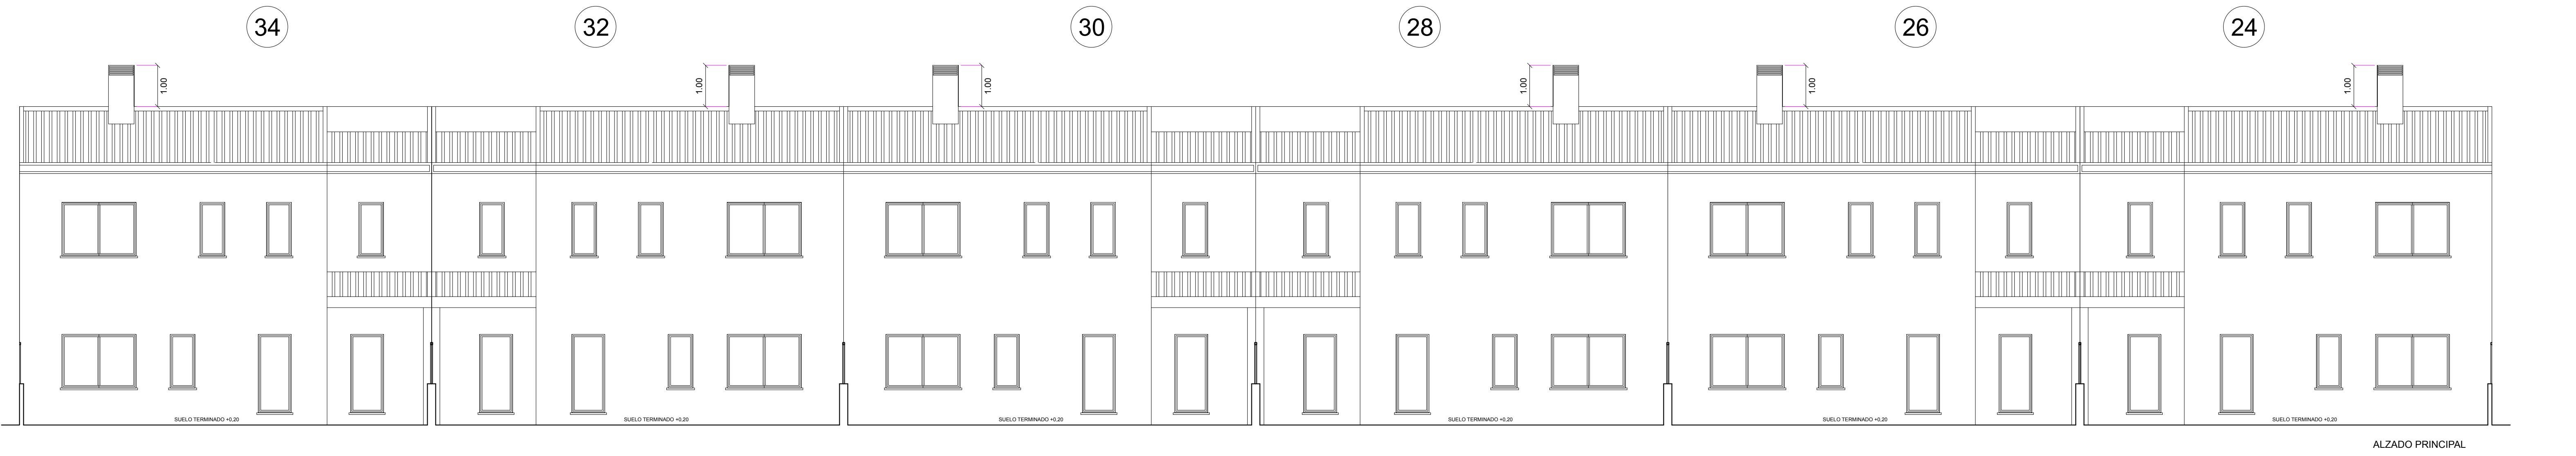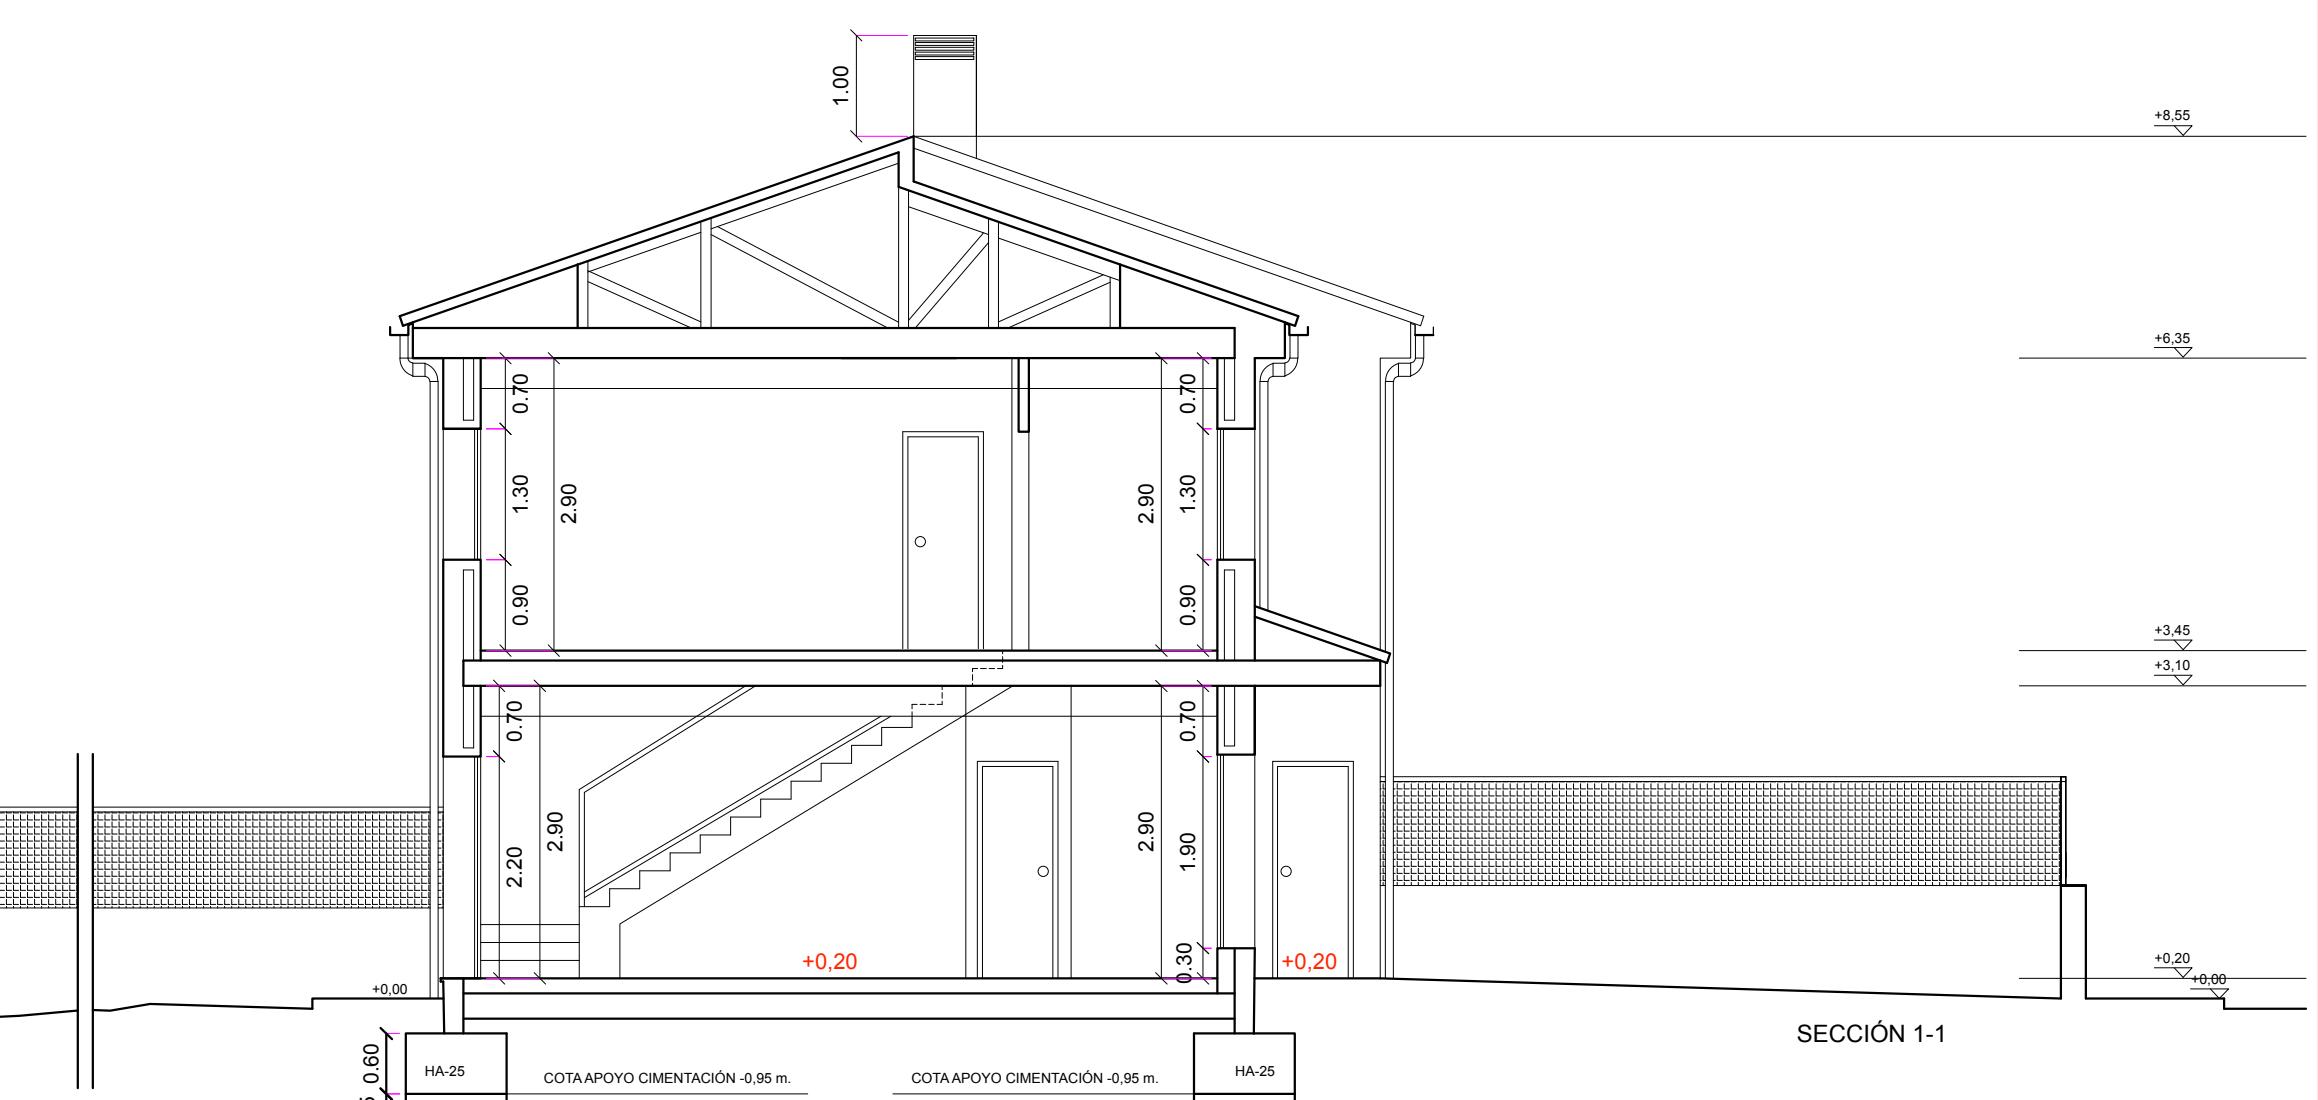

ALZADO PRINCIPAL

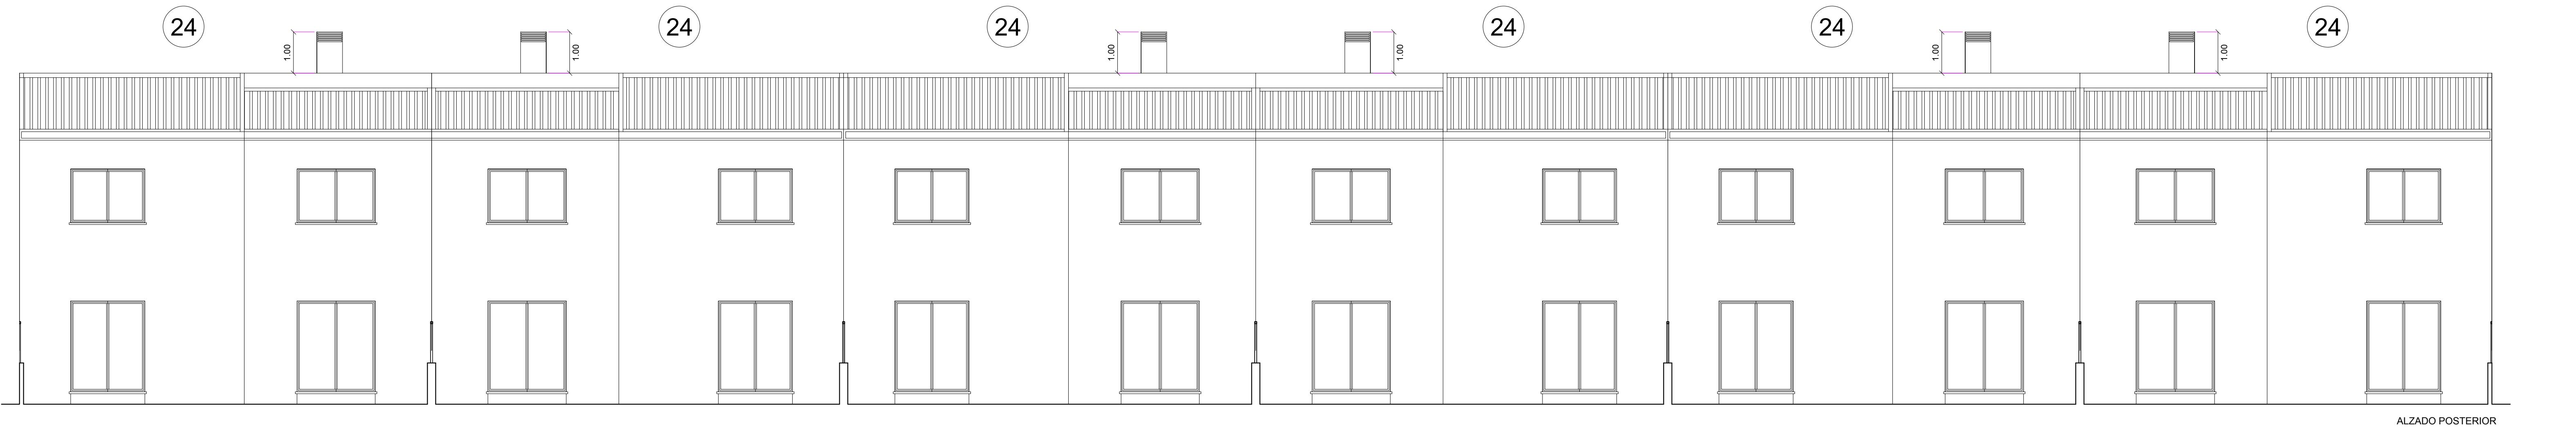

ALZADO POSTERIOR